


SEMINTERRATO

PIANO RIALZATO

PIANO PRIMO

SOTTOTETTO

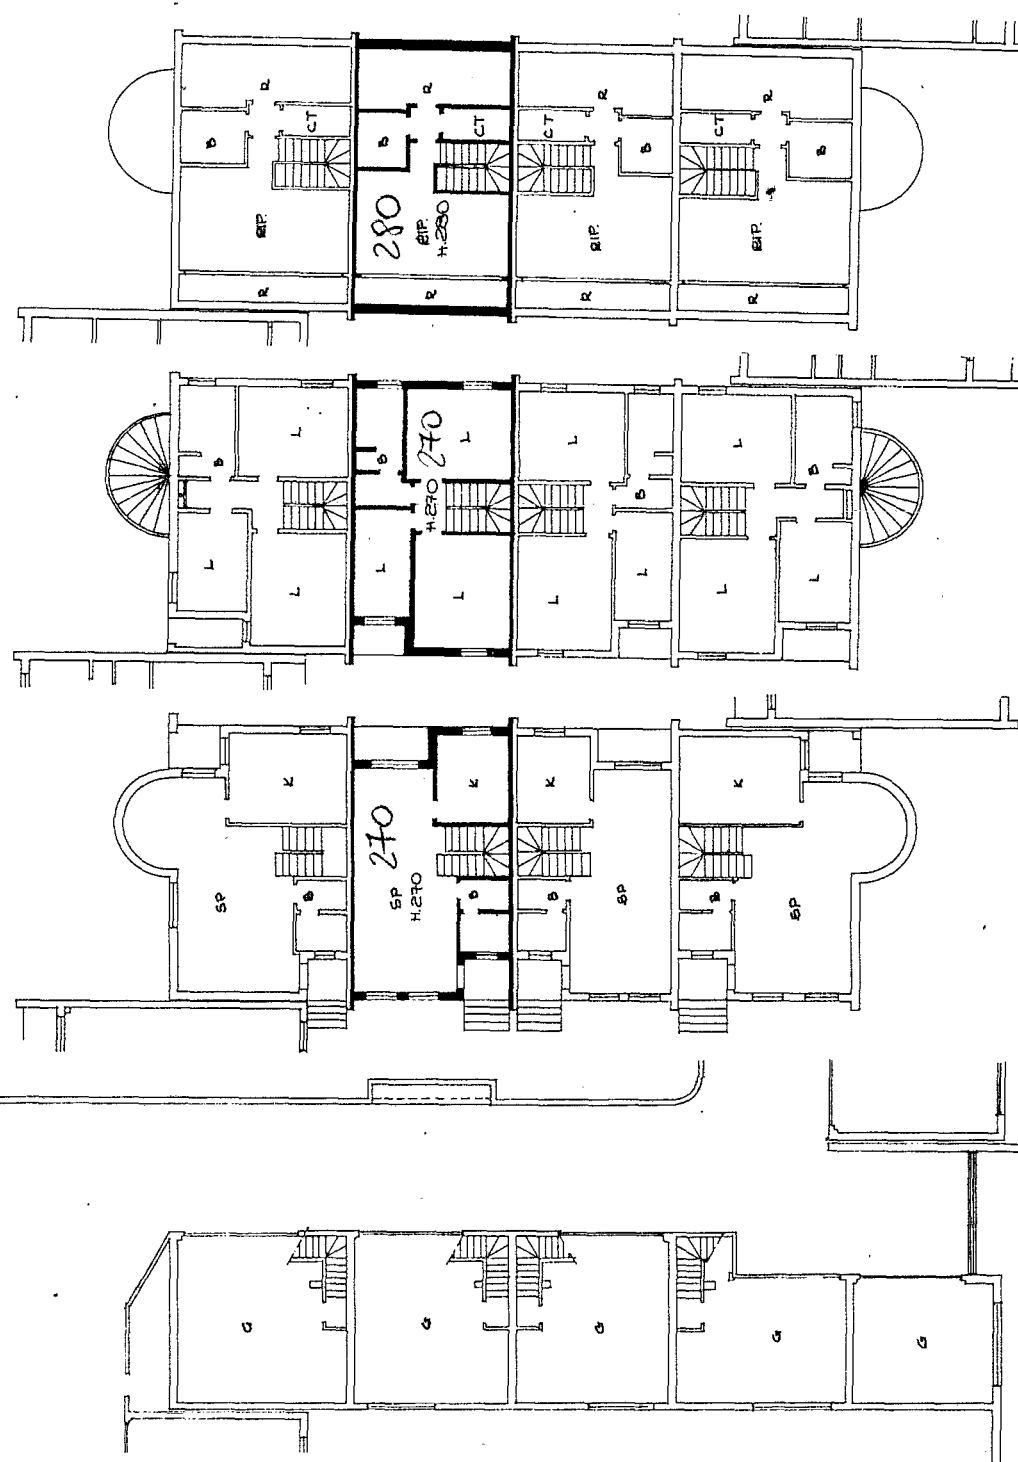

K : CUCINA
 SP : SOGGIORNO PRANZO
 B : BAGNO
 L : LETTO

R : RIPOSTIGLIO
 G : GARAGE
 ST : SOTTOTETTO
 CT : CELLARE
 TERMICA

Dichiarazione di N.C.
 Denuncia di variazione

Identificativi catastali

ORIENTAMENTO



STALA DI R. 800

RISERVATO ALL'USO

3421